



Gemeinde Radbruch / Fördermaßnahme / Projektskizze: Sportzentrum; (gemeinde@radbruch.de / Tel 04178 / 471)

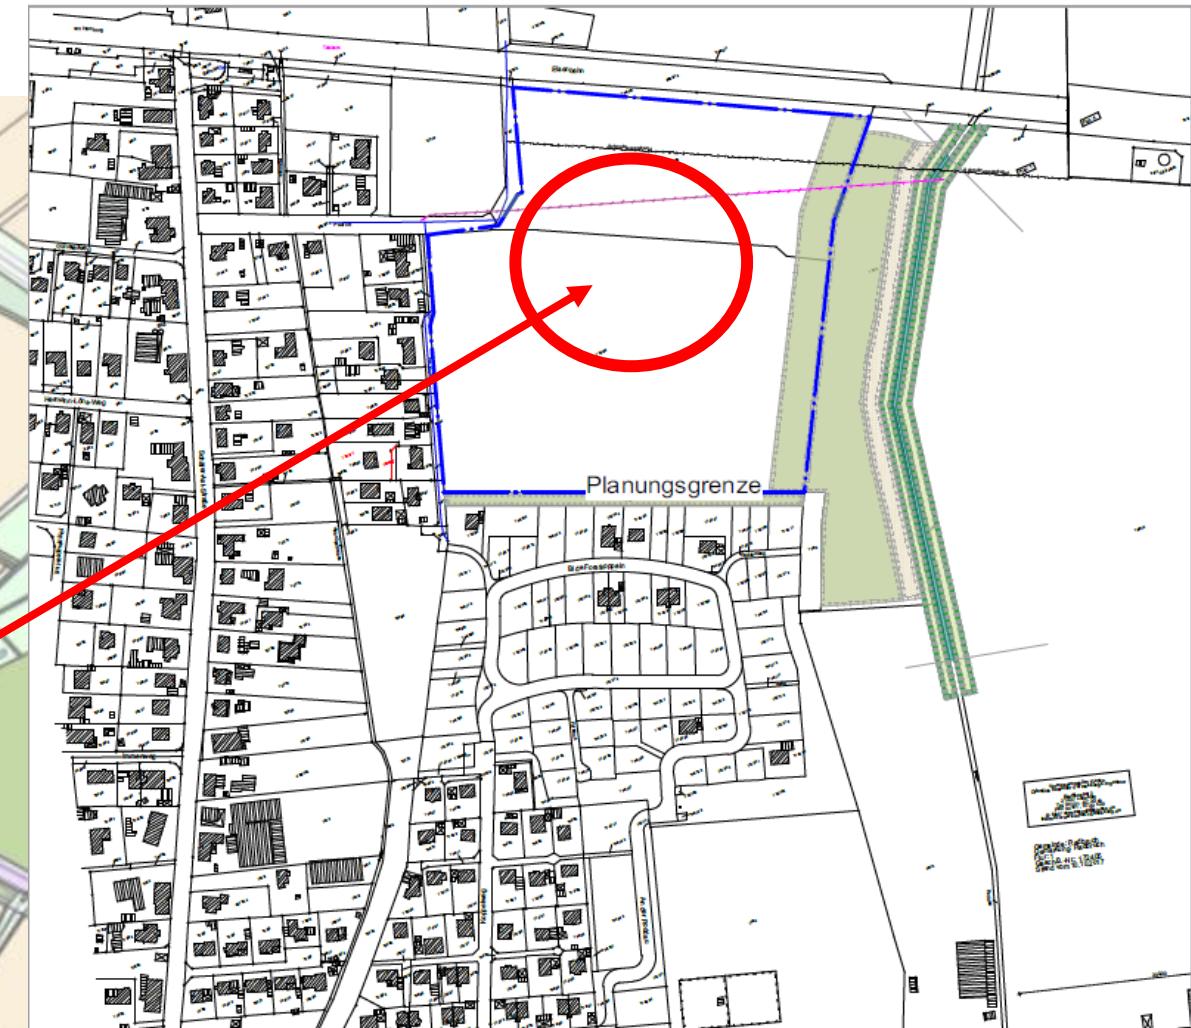


Lageplan M 1:5000

Raumkonzept | Sportpark Radbruch

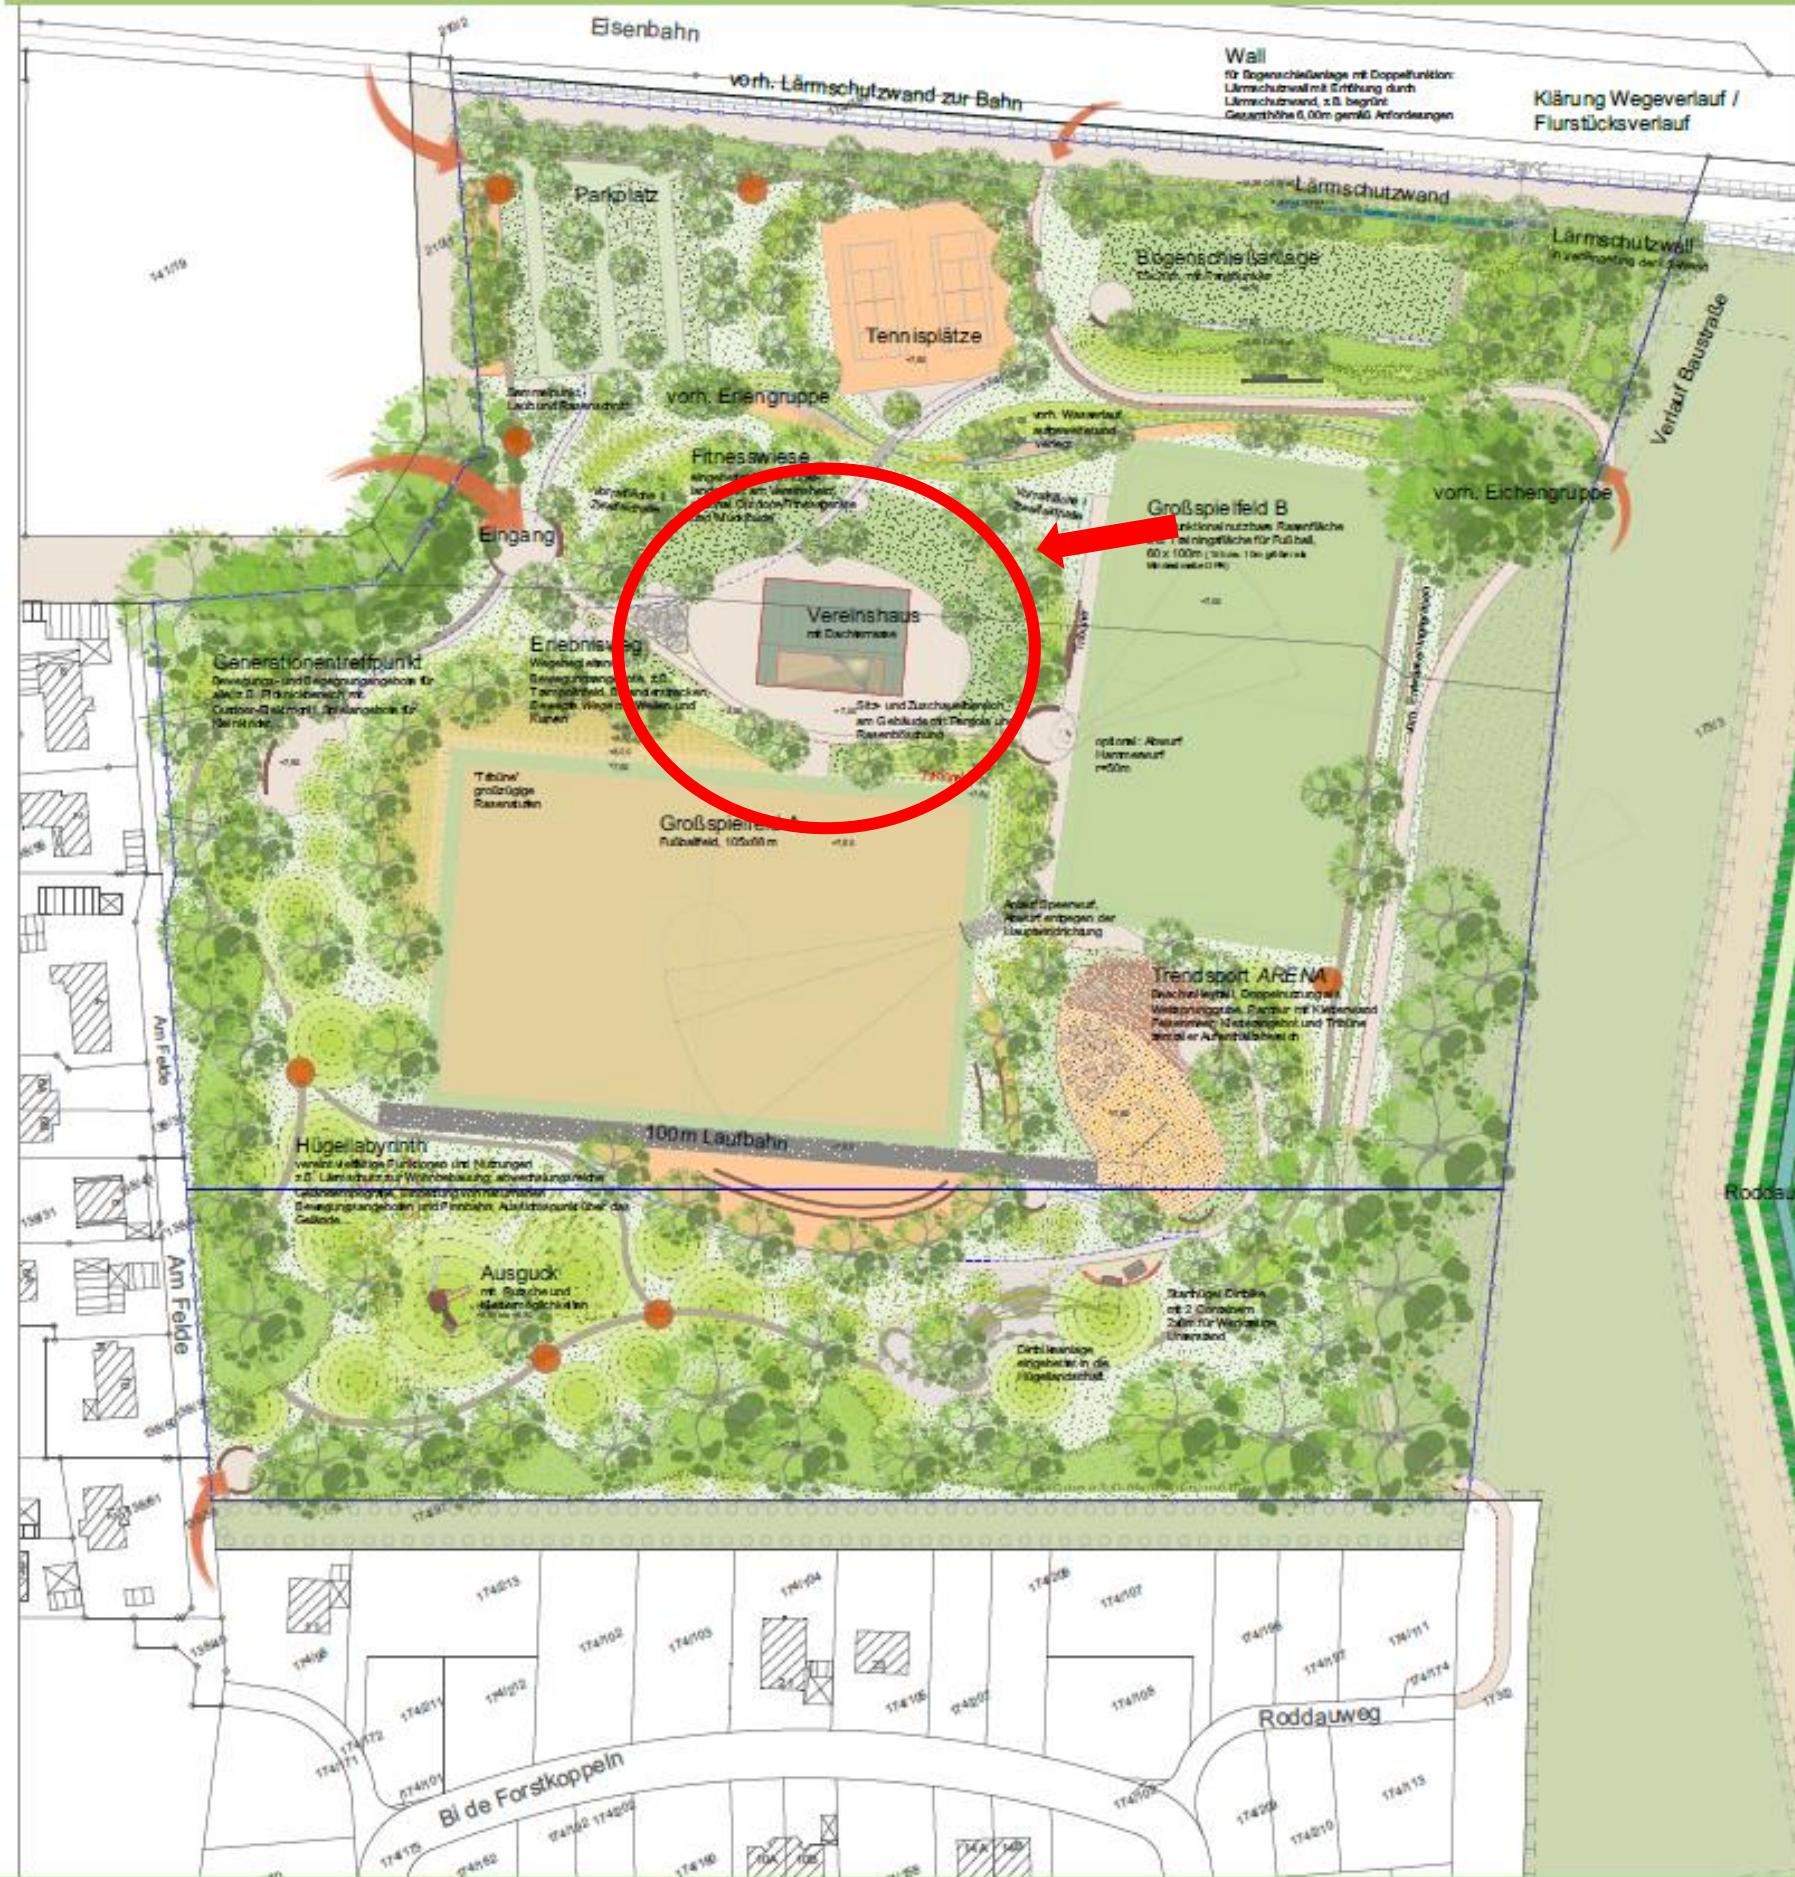

Legende

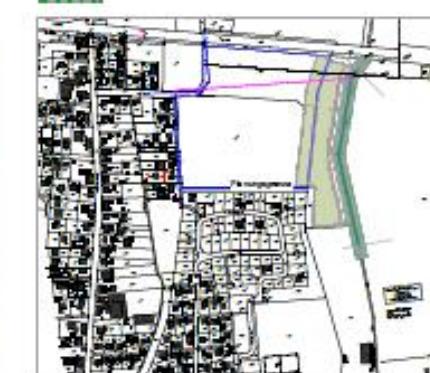

Gemeinde Radbruch / Fördermaßnahme / Projektskizze: Sportzentrum; (gemeinde@radbruch.de / Tel 04178 / 471)

